0.402

L5 203 / 01

Habitat groupé "sur les Moulins - 3" à Denges

MAITRE DE L'OUVRAGE:	Henrioud et Partenaires sa - réalisations	I	1163 étoy
FONDS PROMIS VENDU:	Henrioud et Partenaires sa - réalisations	I	1163 étoy

ETUDE/PHASE	Exécution	ECH.	1/50
DOCUMENT	PLAN DE L'ATTIQUE	MODIFICATIONS	27.10.04
DATE/AUTEUR	06.05.04-yf	selon séance du: 19+25.10	
LISTE DES MODIF.			
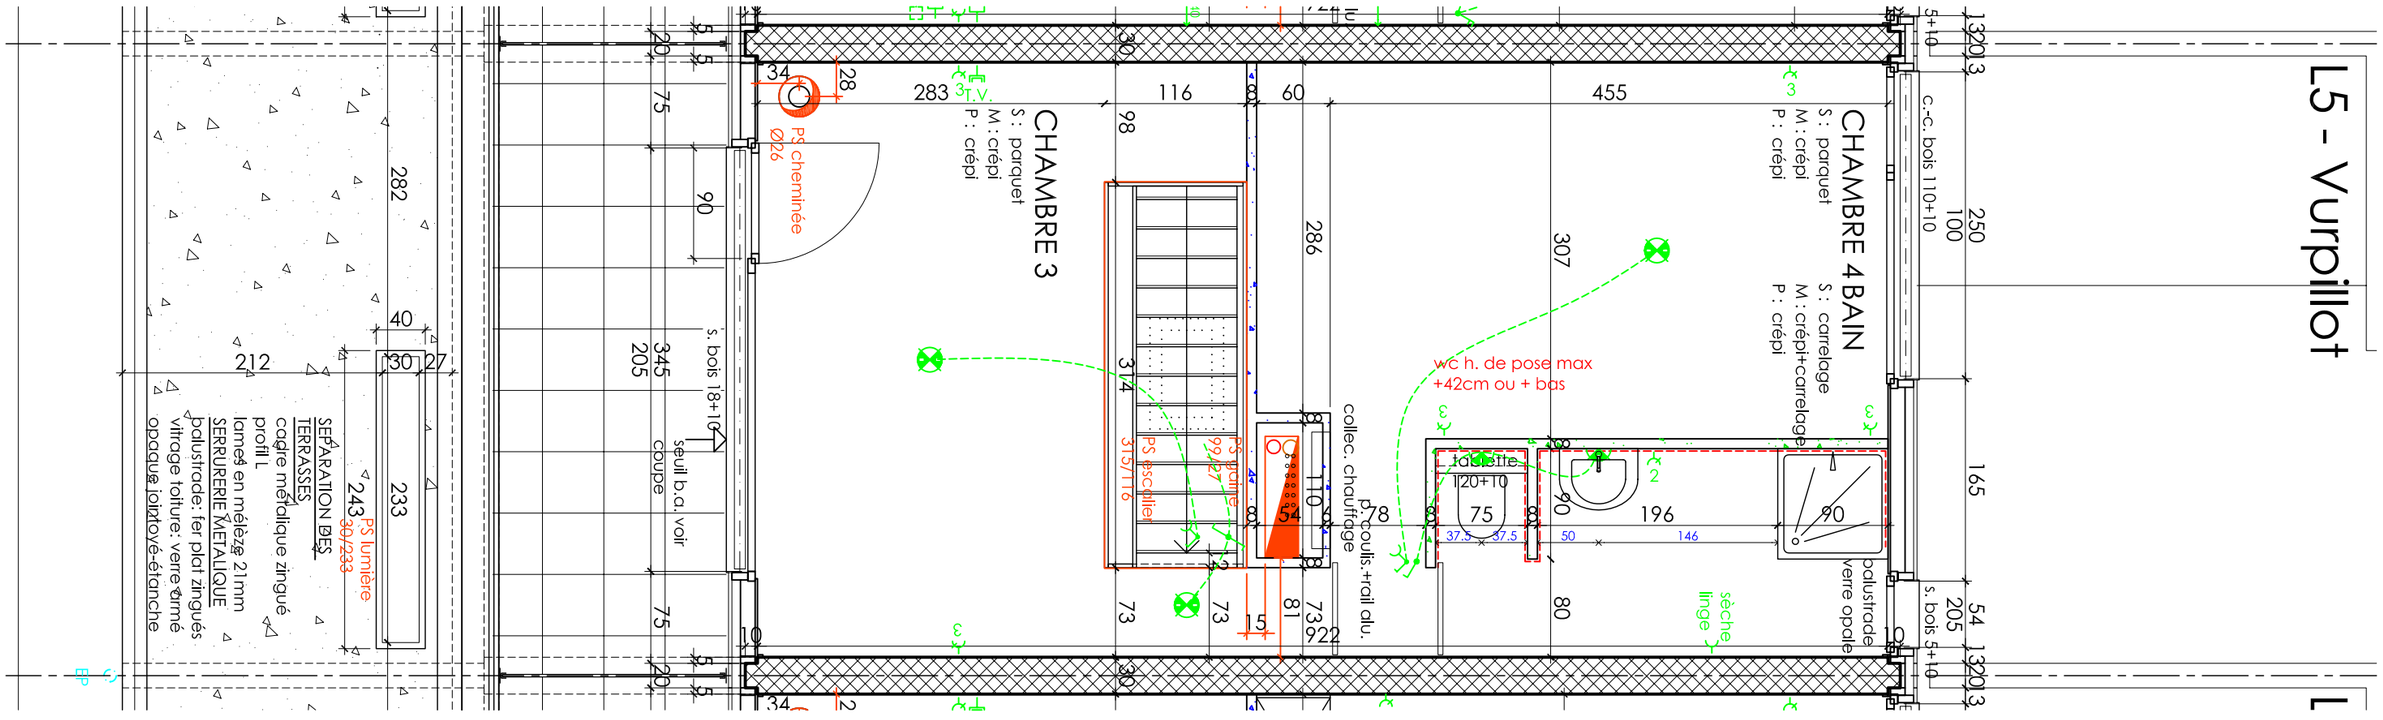
module H | atelier d'architectes | michel henrioud | yves favre | jean luc magnin
bas du rossé 13 | ch - 1163 étoy | tél. +41 21 821 40 80 | fax. +41 21 821 40 88